

COMUNE DI NOCERA TERINESE

(Provincia di Catanzaro)

Piano di Recupero




QUADRO PROGETTUALE

TITOLO ELABORATO

**DISCIPLINA SULLE PREESISTENZE
E NUOVI INTERVENTI**

TAV - 07	SCALA	1:2000
	DATA	SETTEMBRE 2011
	AGGIORNAMENTO	
IL SINDACO	Dott. Ing. Luigi FERLAINO	
L'ASSESSORE ALL'URBANISTICA	Rolando BARLETTA	
IL SEGRETARIO COMUNALE	Dott.ssa Felicia AMATRUDA	
PROGETTISTA	Arch. Mariarosaria MATRELLA	
Consulente generale	Dott. Planif. Gino Cesare MAURO	
I COLLABORATORI	Arch. Giada FRANCONERI	
IL TECNICO COMUNALE	Geom. Luciano ESPOSITO	

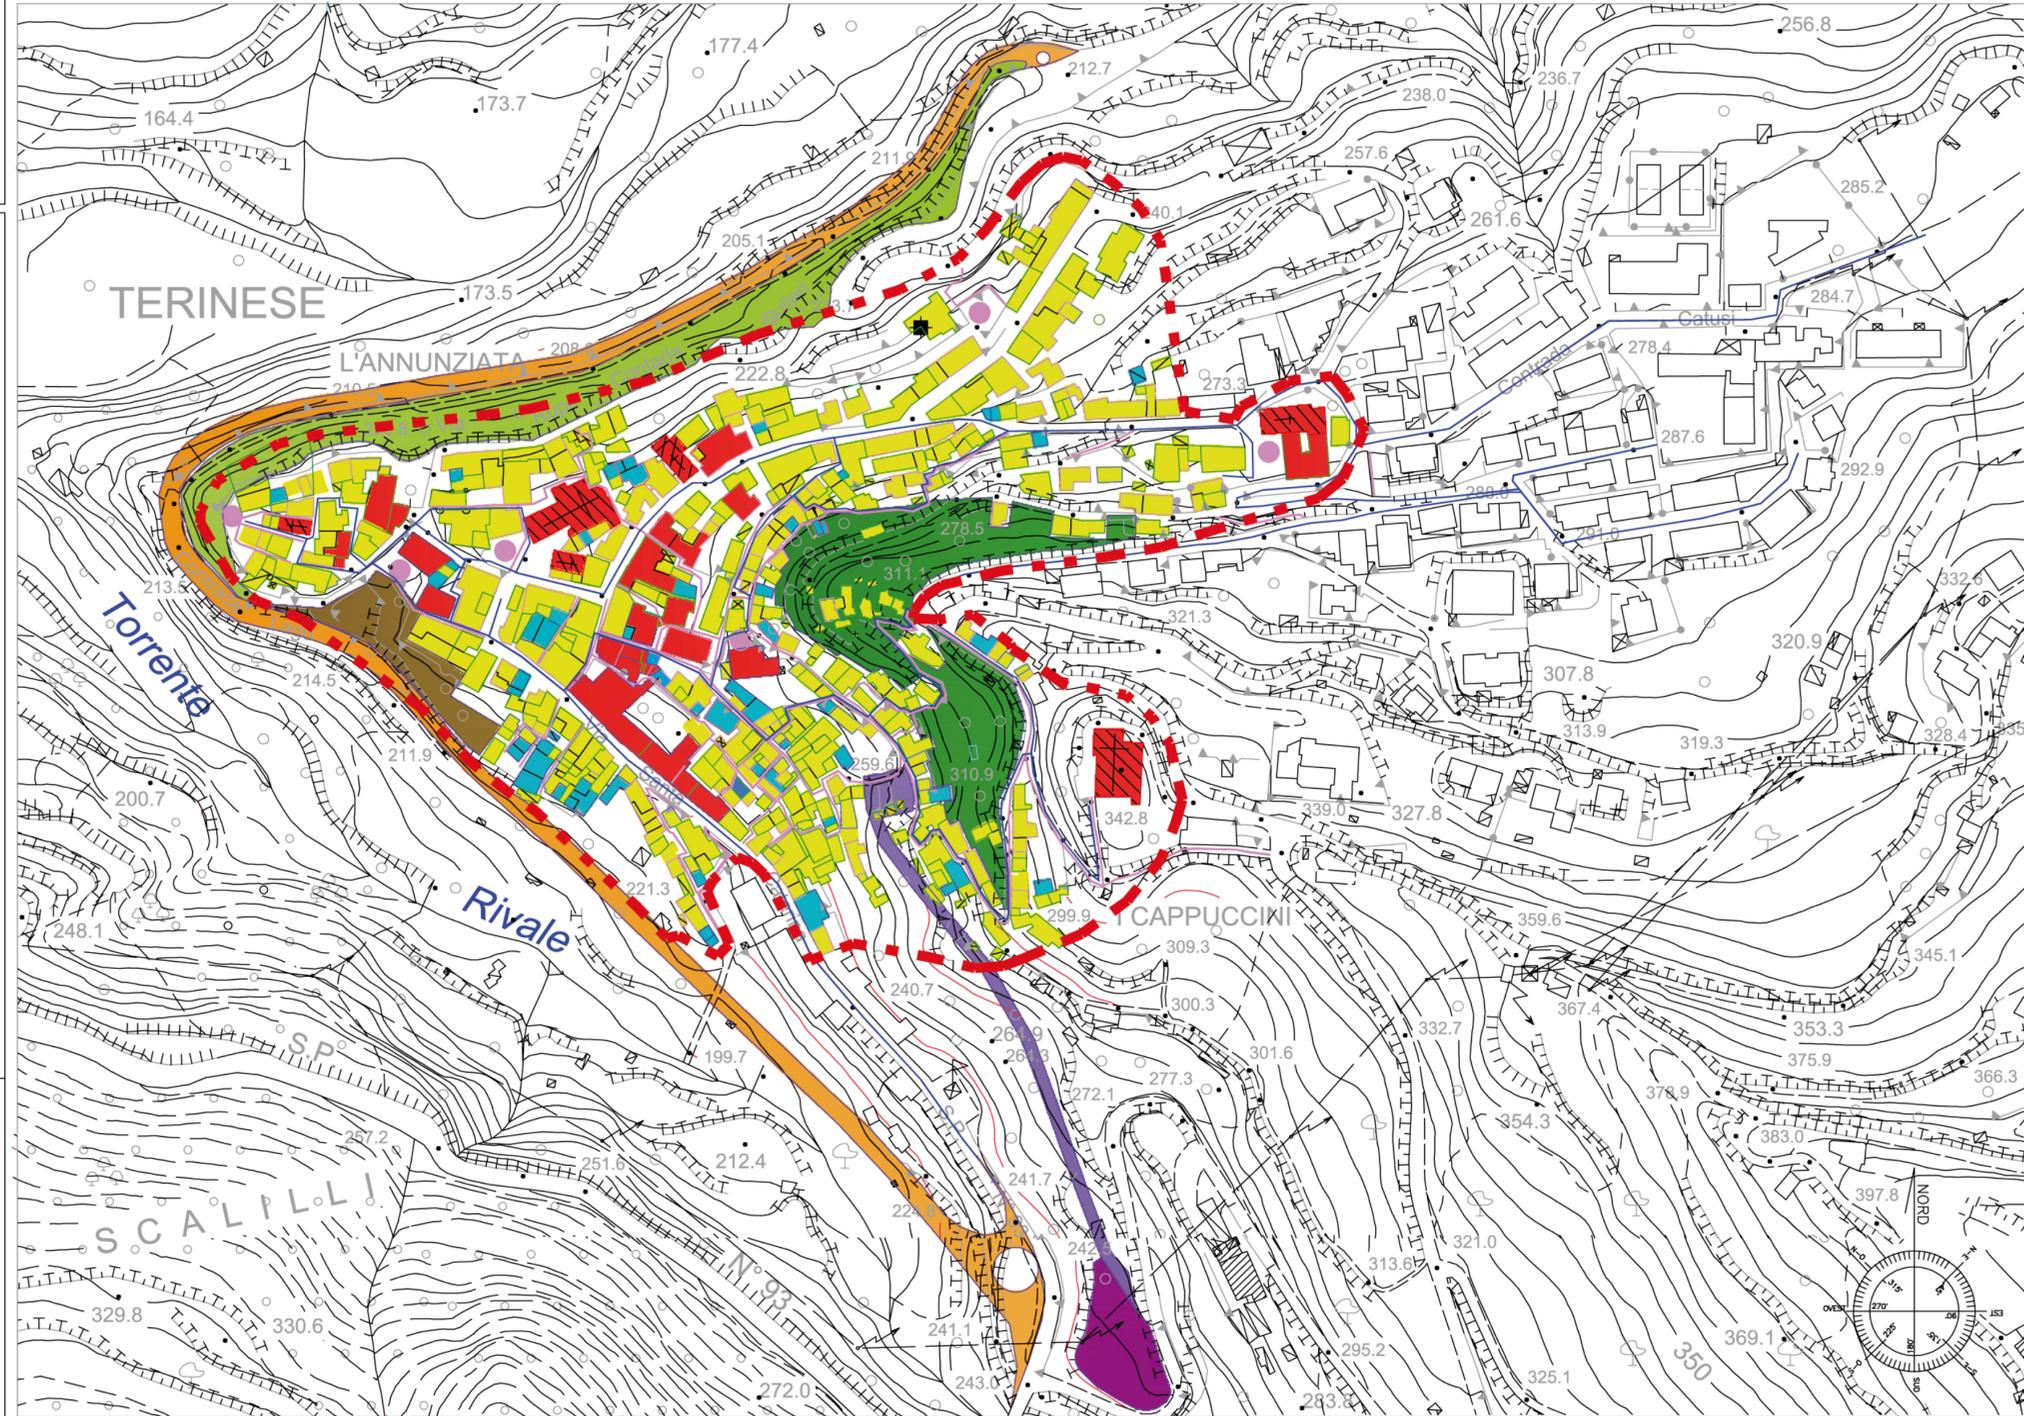

LEGENDA

- Perimetro d'intervento
- INTERVENTI SULLE PREESISTENZE**
 - Interventi di restauro conservativo:
 - Edifici di culto
 - Palazzi storici
 - Interventi di demolizione e ricostruzione composta con aumento del volume
 - Interventi di manutenzione ordinaria e/o straordinaria o interventi di ristrutturazione con recupero ai fini abitativi e/o turistico-ricettivi dei piani sottotetto
- TRACCIATI ORDINATORI DI NUOVO IMPIANTO**
 - Strada di circoscrizione al centro storico
 - Viabilità di collegamento al centro storico/Valle Cappuccini
- PROGETTO DESTINAZIONE AREE PUBBLICHE**
 - Parco Urbano
 - Parco Lineare
 - Marciapiedi o percorsi ad uso pedonale esclusivo o prevalente
 - Piazze e zone ad uso pedonale esclusivo o prevalente
 - Percorso storico-artistico-religioso
 - Parcheggi pubblici scoperti ad uso pubblico
 - Parcheggi pubblici seminterrati con belvedere sovrastante ad uso pubblico